


Leopoldstraße

Neue Grabenstraße

Maßstab 1 : 200

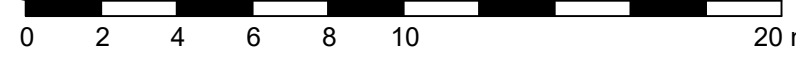

Deckelcontainer

Wasserreinigungsanlage  
241,8 m<sup>2</sup>

Asphaltfläche  
Containerstellfläche für  
wassergesättigten Boden /  
Bereitstellungfläche  
582,0 m<sup>2</sup>

Baustraße  
(Asphalt, Neu)  
157,9 m<sup>2</sup>

Lager Füllboden  
99,4 m<sup>2</sup>

Baustraße  
(Asphalt, Bestand)  
409,7 m<sup>2</sup>

Slavertorwall

AB 1

Schwarz-Weiß-  
Anlage

Container BÜ

Container AN  
Bauleitung / Poier

Container AN  
Mannschaft

Lagerfläche  
54,2 m<sup>2</sup>

AB 2

181

729

716

717

718

589

600

709

38

436

660

25

26

27

28

29

30

31

32

33

34

35

36

37

38

39

40

41

42

43

44

45

46

47

48

52